Poříčany - výpravní budova
IC 5000117432

PŮDORYS 1.NP - NOVÝ STAV
1:50

VÝŘEZ PŮDORYSU 1.NP - STÁVAJÍCÍ STAV
(BOURACÍ PRÁCE V PROSTORU WC)
1:50

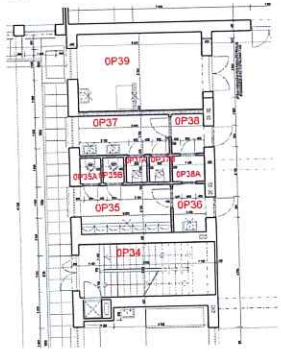

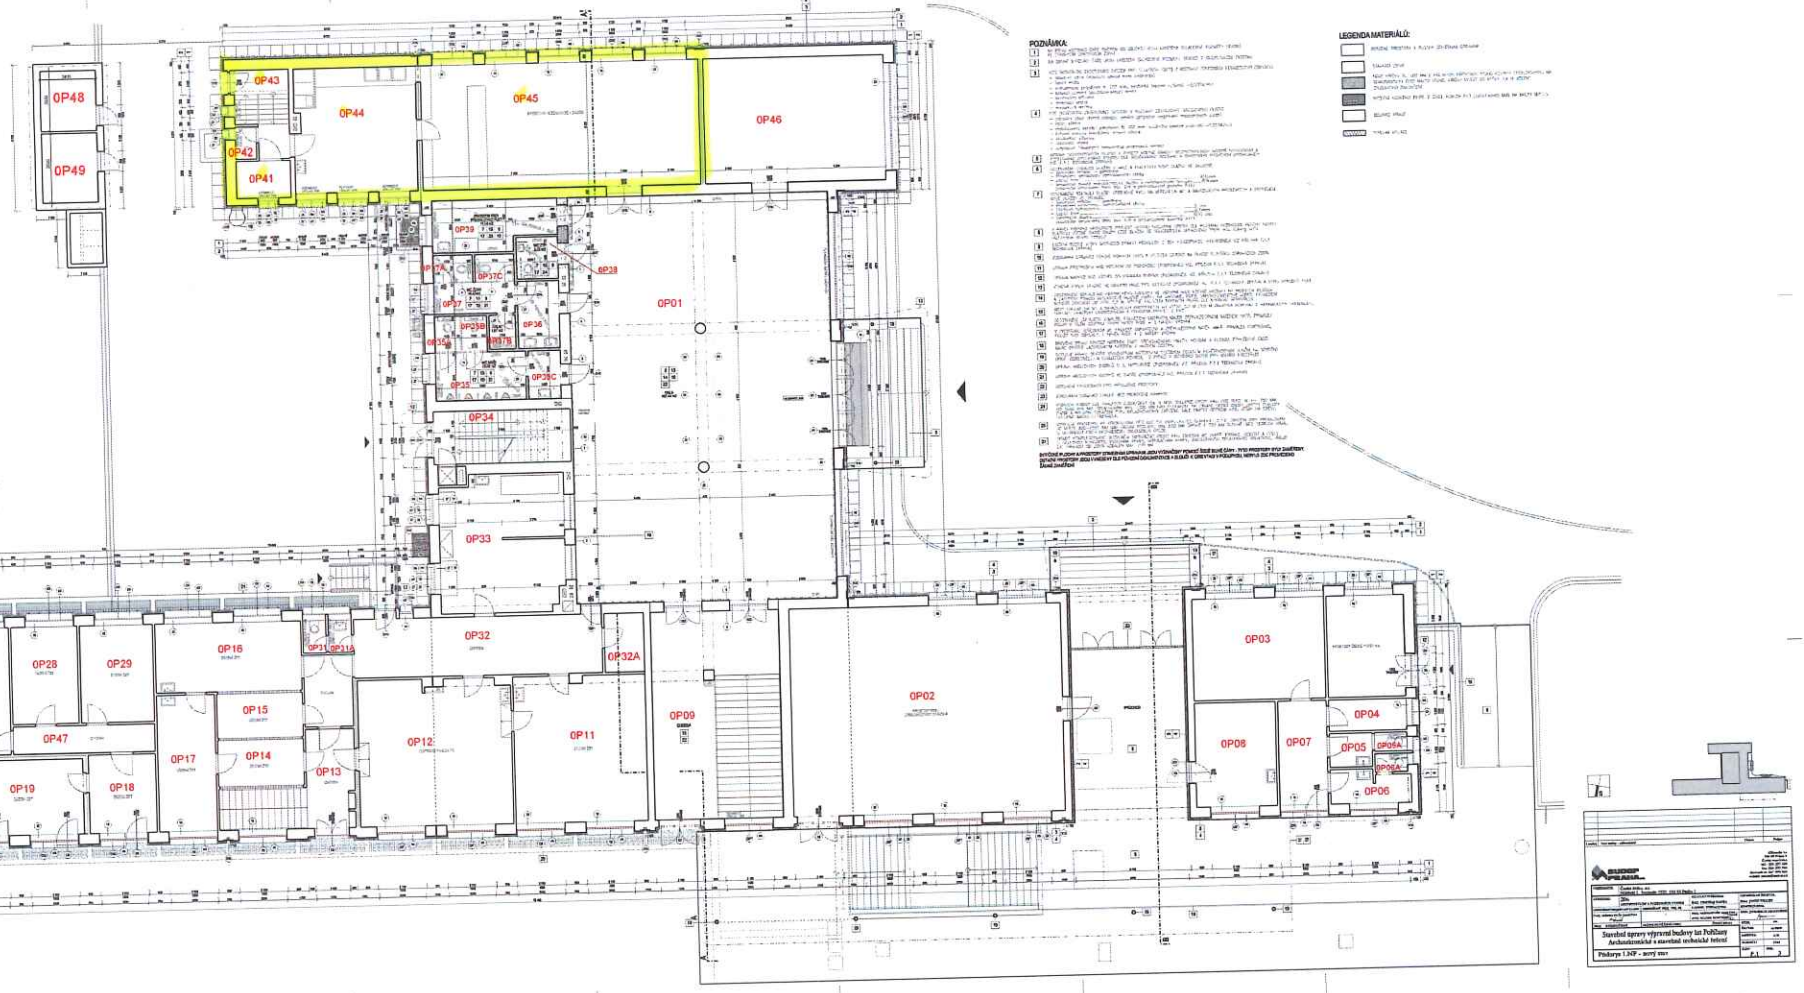

POZNÁMKA:

LEGENDA MATERIÁLŮ:

Stavební úpravy výpravní budovy žst Poříčany
Architektonické a stavebně technické řešení
Půdorys 1.NP - nový stav
P.1

PŘÍZEMÍ