


OBCHODNÍ JEDNOTKA č. 120

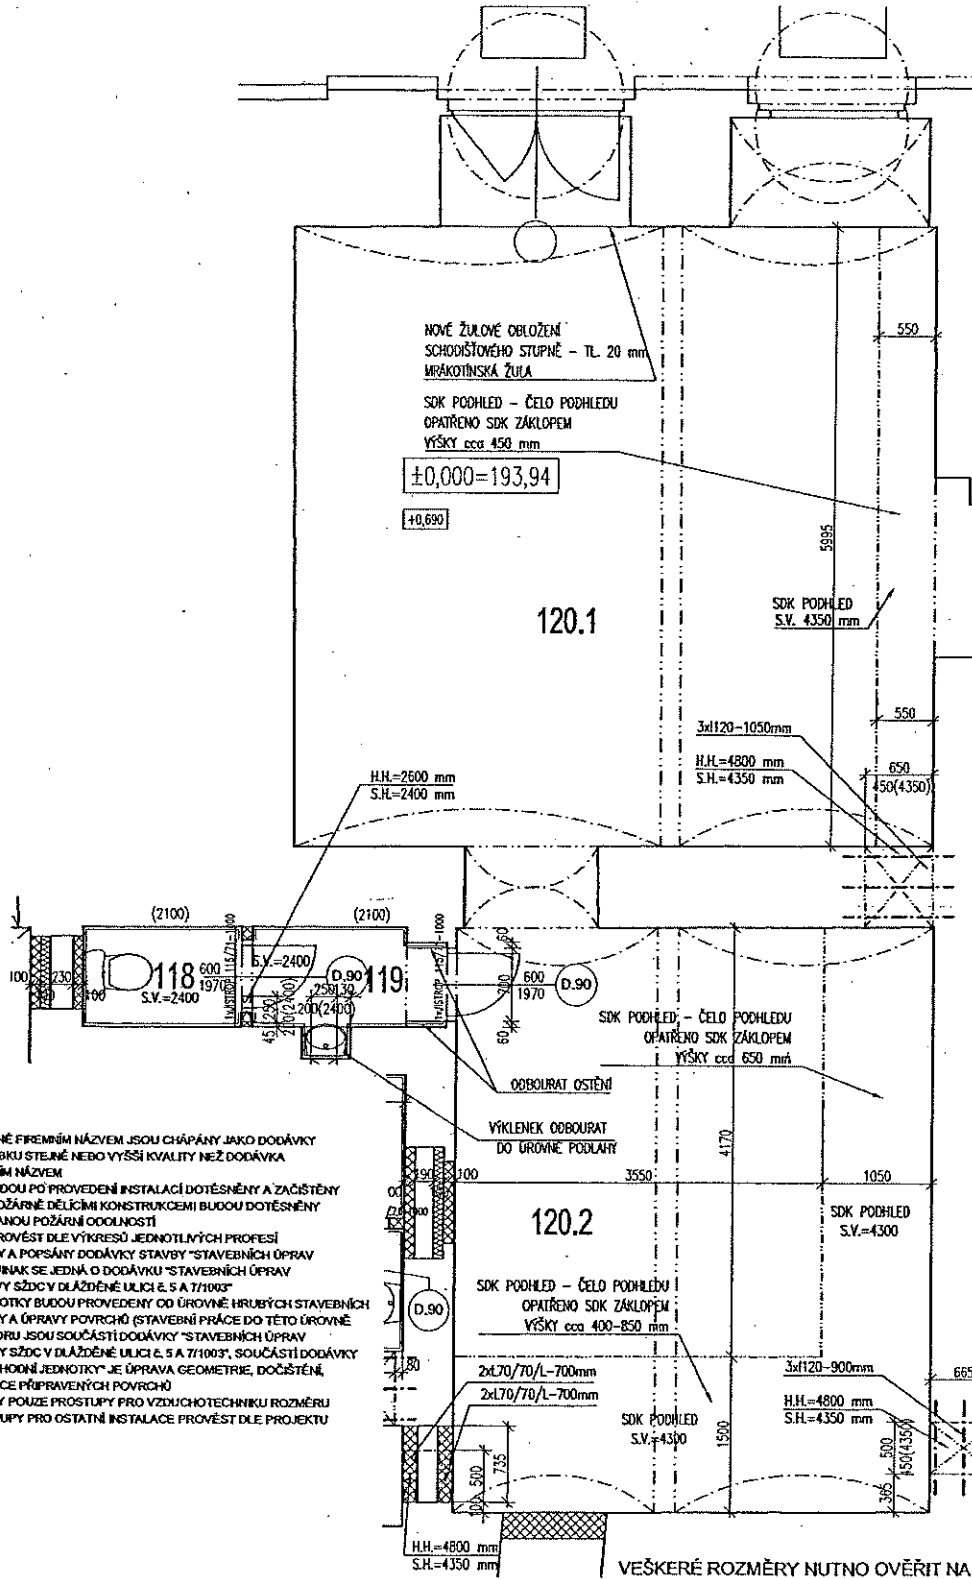

POZNÁMKY:

- DODÁVKY SPECIFIKOVANÉ FIREMNÍM NÁZVEM JSOU CHÁPÁNY JAKO DODÁVKY SROVNATELNÉHO VÝROBKU STEJNÉ NEBO VYŠŠÍ KVALITY NEŽ DODÁVKA SPECIFIKOVANÁ FIREMNÍM NÁZVEM
- VEŠKERÉ PROSTUPY BUDOU PO PROVEDENÍ INSTALACÍ DOTĚŠNĚNY A ZAČISTĚNY
- PROSTUPY INSTALACÍ POŽÁRNĚ DĚLÍCÍMI KONSTRUKCEMI BUDOU DOTĚŠNĚNY UCIPÁVKAMI S PŘEDPISANOU POŽÁRNÍ ODOLNOSTÍ
- PROSTUPY INSTALACÍ PROVĚST DLE VÝKRESŮ JEDNOTLIVÝCH PROFESÍ
- VE VÝKRESE ZOBRAZENÝ A POPISANÝ DODÁVKY STAVBY "STAVEBNÍCH ÚPRAV OBCHODNÍ JEDNOTKY" - JINAK SE JEDNÁ O DODÁVKY "STAVEBNÍCH ÚPRAV ADMINISTRATIVNÍ BUDOVY SŽDC V DLÁŽDĚNÉ ULICI č. 5 A 7/1003"
- STAVEBNÍ ÚPRAVY JEDNOTKY BUDOU PROVEDENY OD ÚROVNĚ HRUBÝCH STAVEBNÍCH ÚPRAV - HRUBÉ PODLAHY A ÚPRAVY PLOCHŮ (STAVEBNÍ PRÁCE DO TĚTO ÚROVNĚ PŘIPRAVENOSTI PROSTORU JSOU SOUČÁSTÍ DODÁVKY "STAVEBNÍCH ÚPRAV ADMINISTRATIVNÍ BUDOVY SŽDC V DLÁŽDĚNÉ ULICI č. 5 A 7/1003", SOUČÁSTÍ DODÁVKY STAVEBNÍCH ÚPRAV OBCHODNÍ JEDNOTKY JE ÚPRAVA GEOMETRIE, DOČISTĚNÍ, VYSŘAŽENÍ A PENETRACE PŘIPRAVENÝCH PLOCHŮ)
- VE VÝKRESE ZOBRAZENÝ POUZE PROSTUPY PRO VZDUCHOTECHNIKU ROZMĚRU NAD 250x250 CM - PROSTUPY PRO OSTATNÍ INSTALACE PROVĚST DLE PROJEKTU JEDNOTLIVÝCH PROFESÍ

LEGENDA MATERIÁLŮ:

- ZDIVO POROTHERM 30 P+D
- ZDIVO POROTHERM 11,5 P+D
- SDK PŘÍČKA
- IZOLACE - MINERÁLNÍ VLNA

LEGENDA MÍSTNOSTI - obchodní jednotka č. 120

ČÍSLO M.	NÁZEV MÍSTNOSTI	PLOCHA	PODLAHA, SOKLY, EVENTUÁLNĚ OBKLAD	POVRCH - STĚNY	POVRCH - STROP	PODHLĚD	POZNÁMKA
120.1	PRODEJNÍ PLOCHA	37,84	keramická dlažba, keramický sokl	šluková omítka	šluková omítka	mírně SDK	.
120.2	PRODEJNÍ PLOCHA	28,09	keramická dlažba, keramický sokl	šluková omítka	šluková omítka	mírně SDK	.
118	WC - KABINKA	1,41	keramická dlažba, keramický obklad	šluková omítka	šluková omítka	SDK-vodádecový	.
119	WC - PŘEDSÍŇKA	1,80	keramická dlažba, keramický obklad	šluková omítka	šluková omítka	SDK-vodádecový	.

Poznámka: keramická dlažba - typ Taurus Grant TA435061 (61 S Tunie) 30x30 cm - profekturnost R10 - kladeno nekoso  
keramický obklad - typ LG Objekt/Color One WAAK1104 (WHITE) - 19,8x19,8 cm

VEŠKERÉ ROZMĚRY NUTNO OVĚRIT NA STAVBĚ!

AKCE:	STAVEBNÍ ÚPRAVY OBCHODNÍ JEDNOTKY č. 120 V OBJEKTU DLÁŽDĚNÁ č. 5 a 7/1003, Praha 1		
ZHOTOVITEL:		OBJEDNATEL:	
ČÁST PO:	ARCHITEKTONICKOSTAVEBNÍ ŘEŠENÍ		
ZPRACOVANÁ ČÁST:	GAUFF Praha s.r.o.	SPRÁVA JEDNOTY DOPRAVNÍ ÚSTAVY, státní organizace	
STAVBA:	REKONSTRUKCE BUDOVY SŽDC - DLÁŽDĚNÁ č. 5 A Z	č.v.:	01
STUPEŇ PO:	PROVÁDĚCÍ PROJEKT		
NÁZEV VÝKRESU:	Půdorys jednotky č. 120	1:50	
DATUM:	30.8.2007	FORMÁT:	A3