


Poříčany - výpravní budova
 IC 5000117432
 PŮDORIS 1.NP - NOVÝ STAV
 1:50

VÝŘEZ PŮDORISU 1.NP - STAVAJÍCÍ STAV
 (BOURACÍ PRÁCE V PROSTORU WC)
 1:50


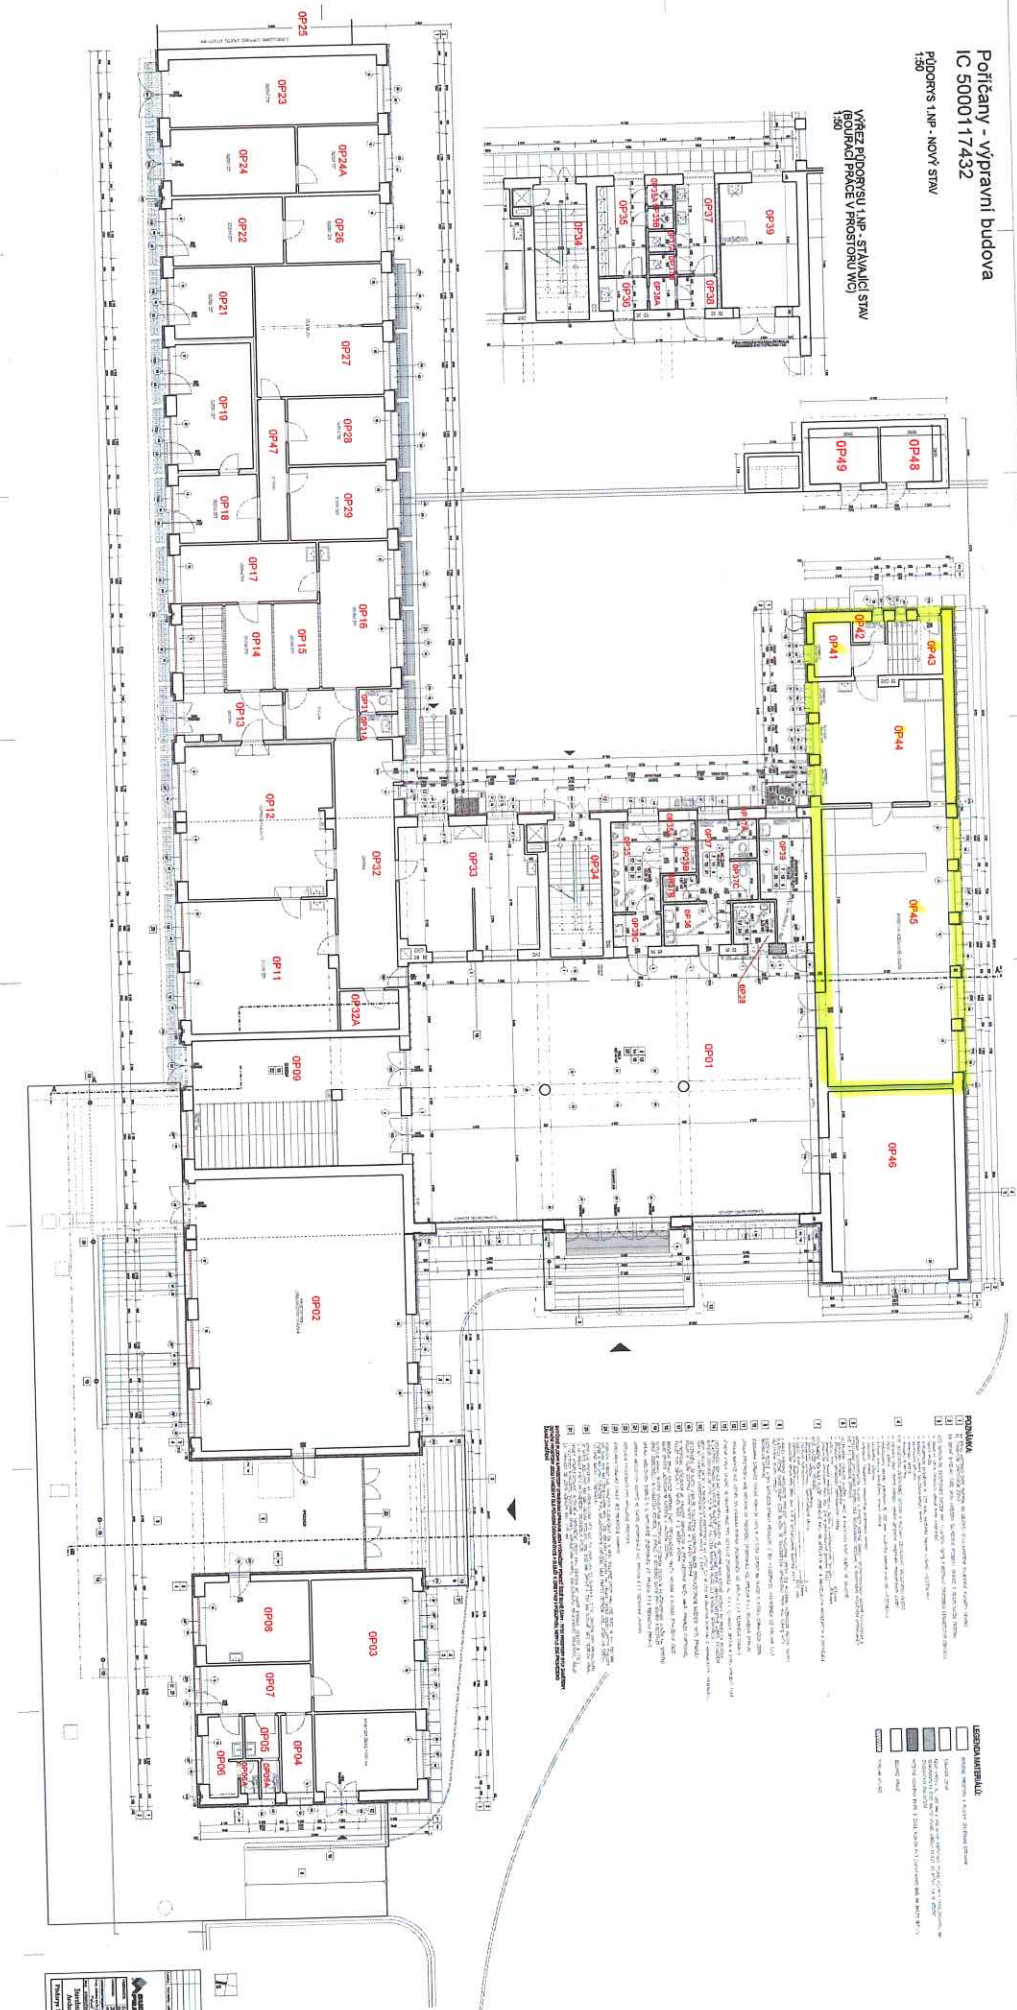

POZNÁMKY


